


Hallinta-alueiden värikoodit

-  Hallinta-alue A
446 m²
-  Hallinta-alue B
421 m²
-  Hallinta-alue C
597 m²
-  Yhteinen hallinta-alue
298 m²

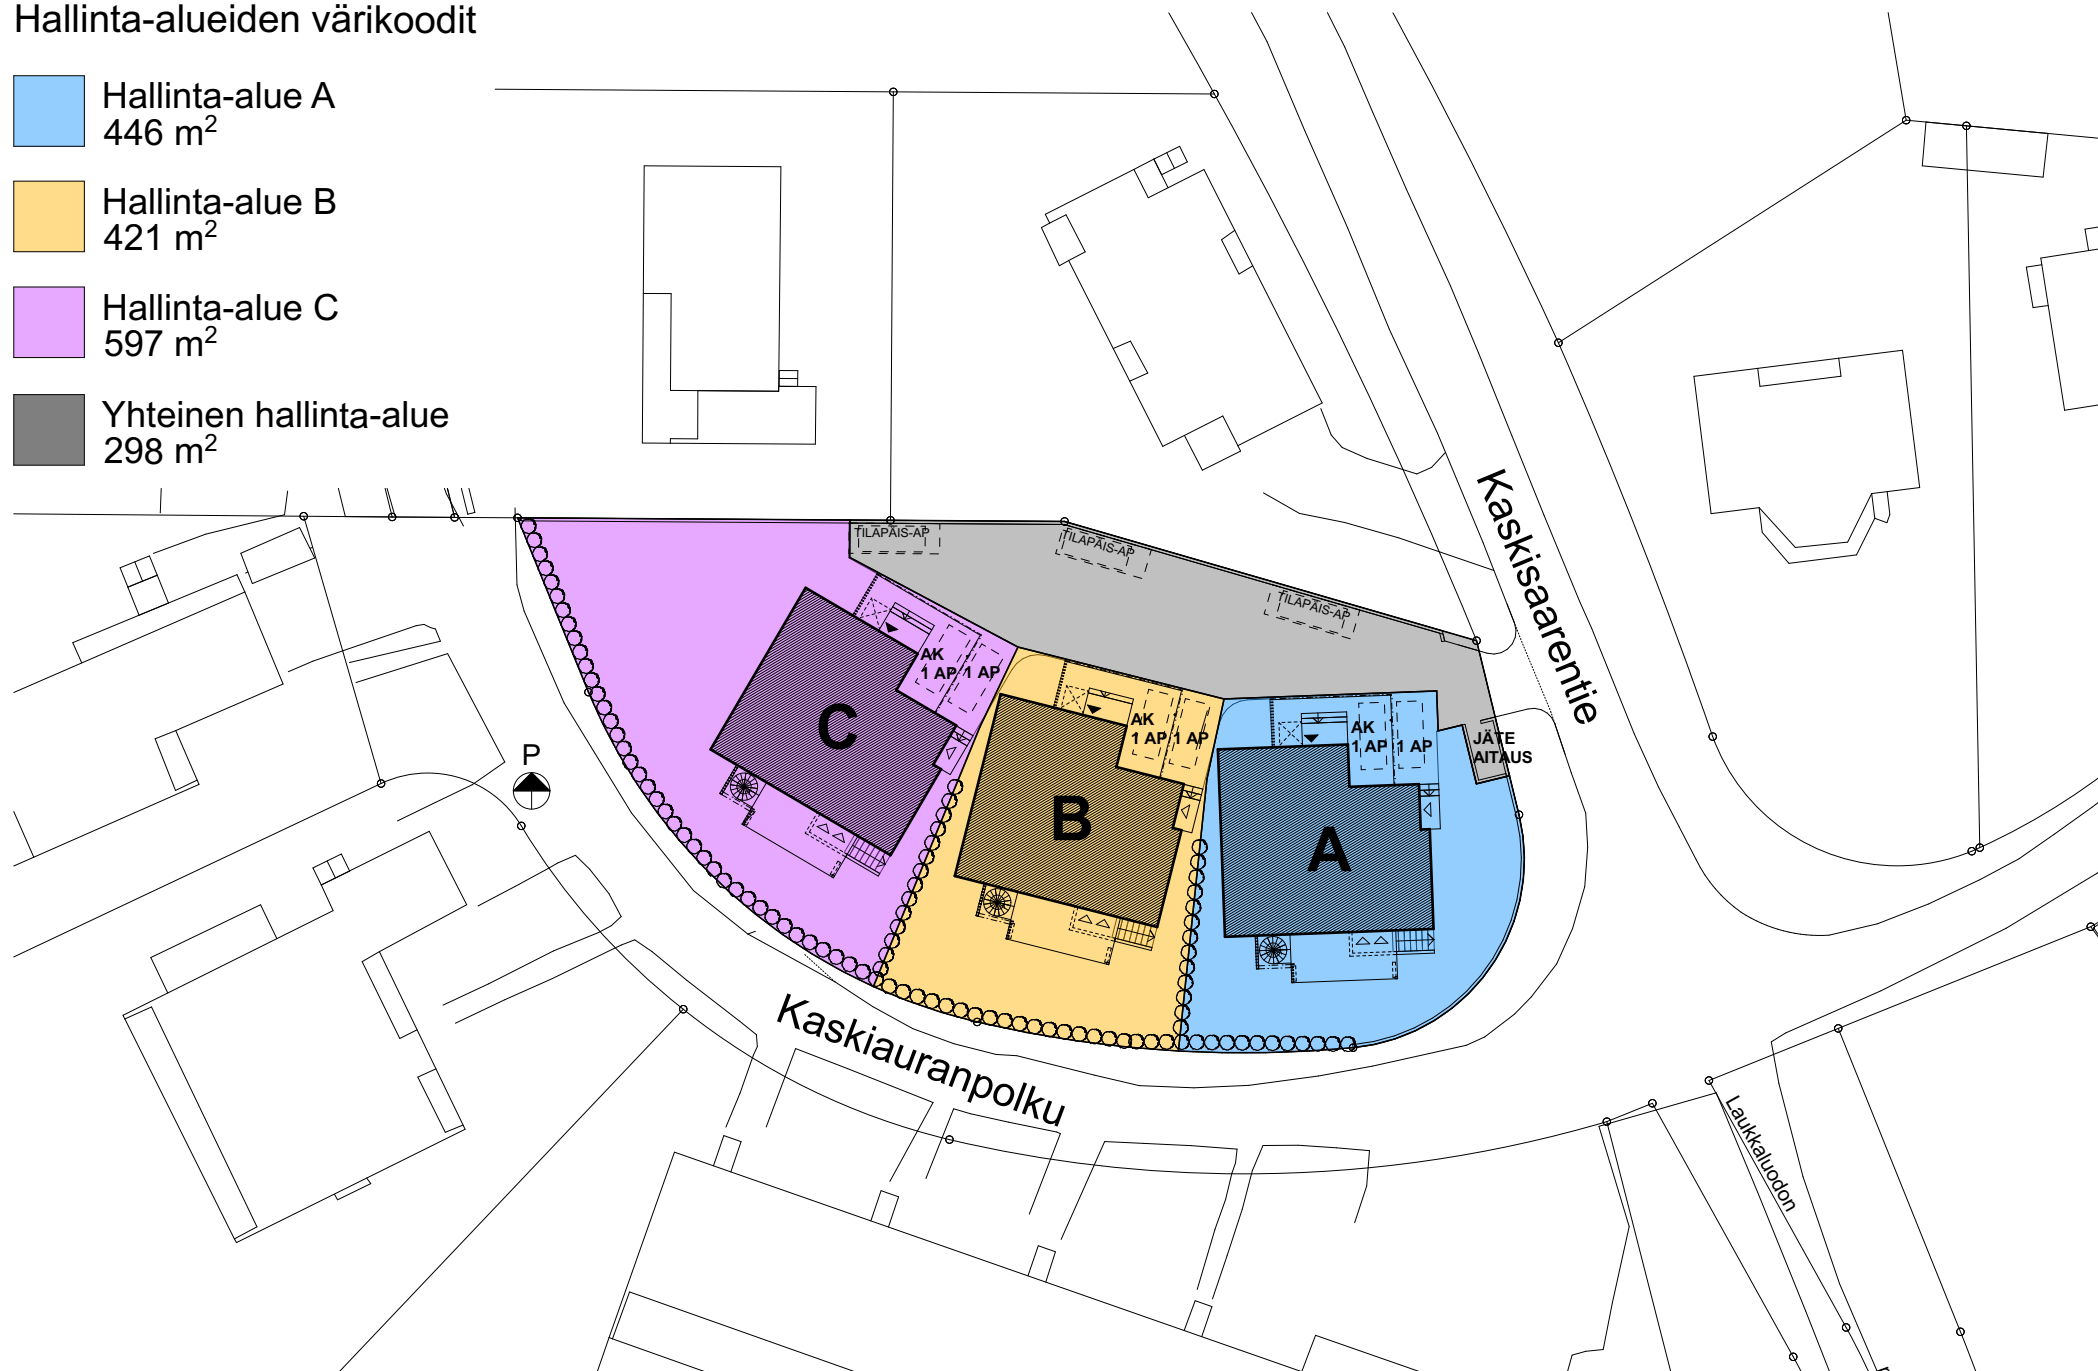

TALOT KASKIAURANPOLKU 7
KASKIAURANPOLKU 7
00340 HELSINKI

HALLINNANJAKOKARTTA
ALUSTAVA 27.2.2025
ARKKITEHTITOIMISTO PET MICHAEL OY