


Rakennuksen käyttöturvallisuus ympäristöministeriön asetuksen 1007/2017 (asetus rakennusten käyttöturvallisuudesta) mukaan.

Rakennus varustetaan määräysten mukaisesti sähköverkkoon liitetyillä akkuvarmisteilla palovarointimilla, vähintään 1 kpl / alkava 60 hm².

Rakennuksen ovet varustetaan kulkuaukkosaranoin, jolloin esim O9-oven vapaa kulkuaukko on vähintään 800 mm.


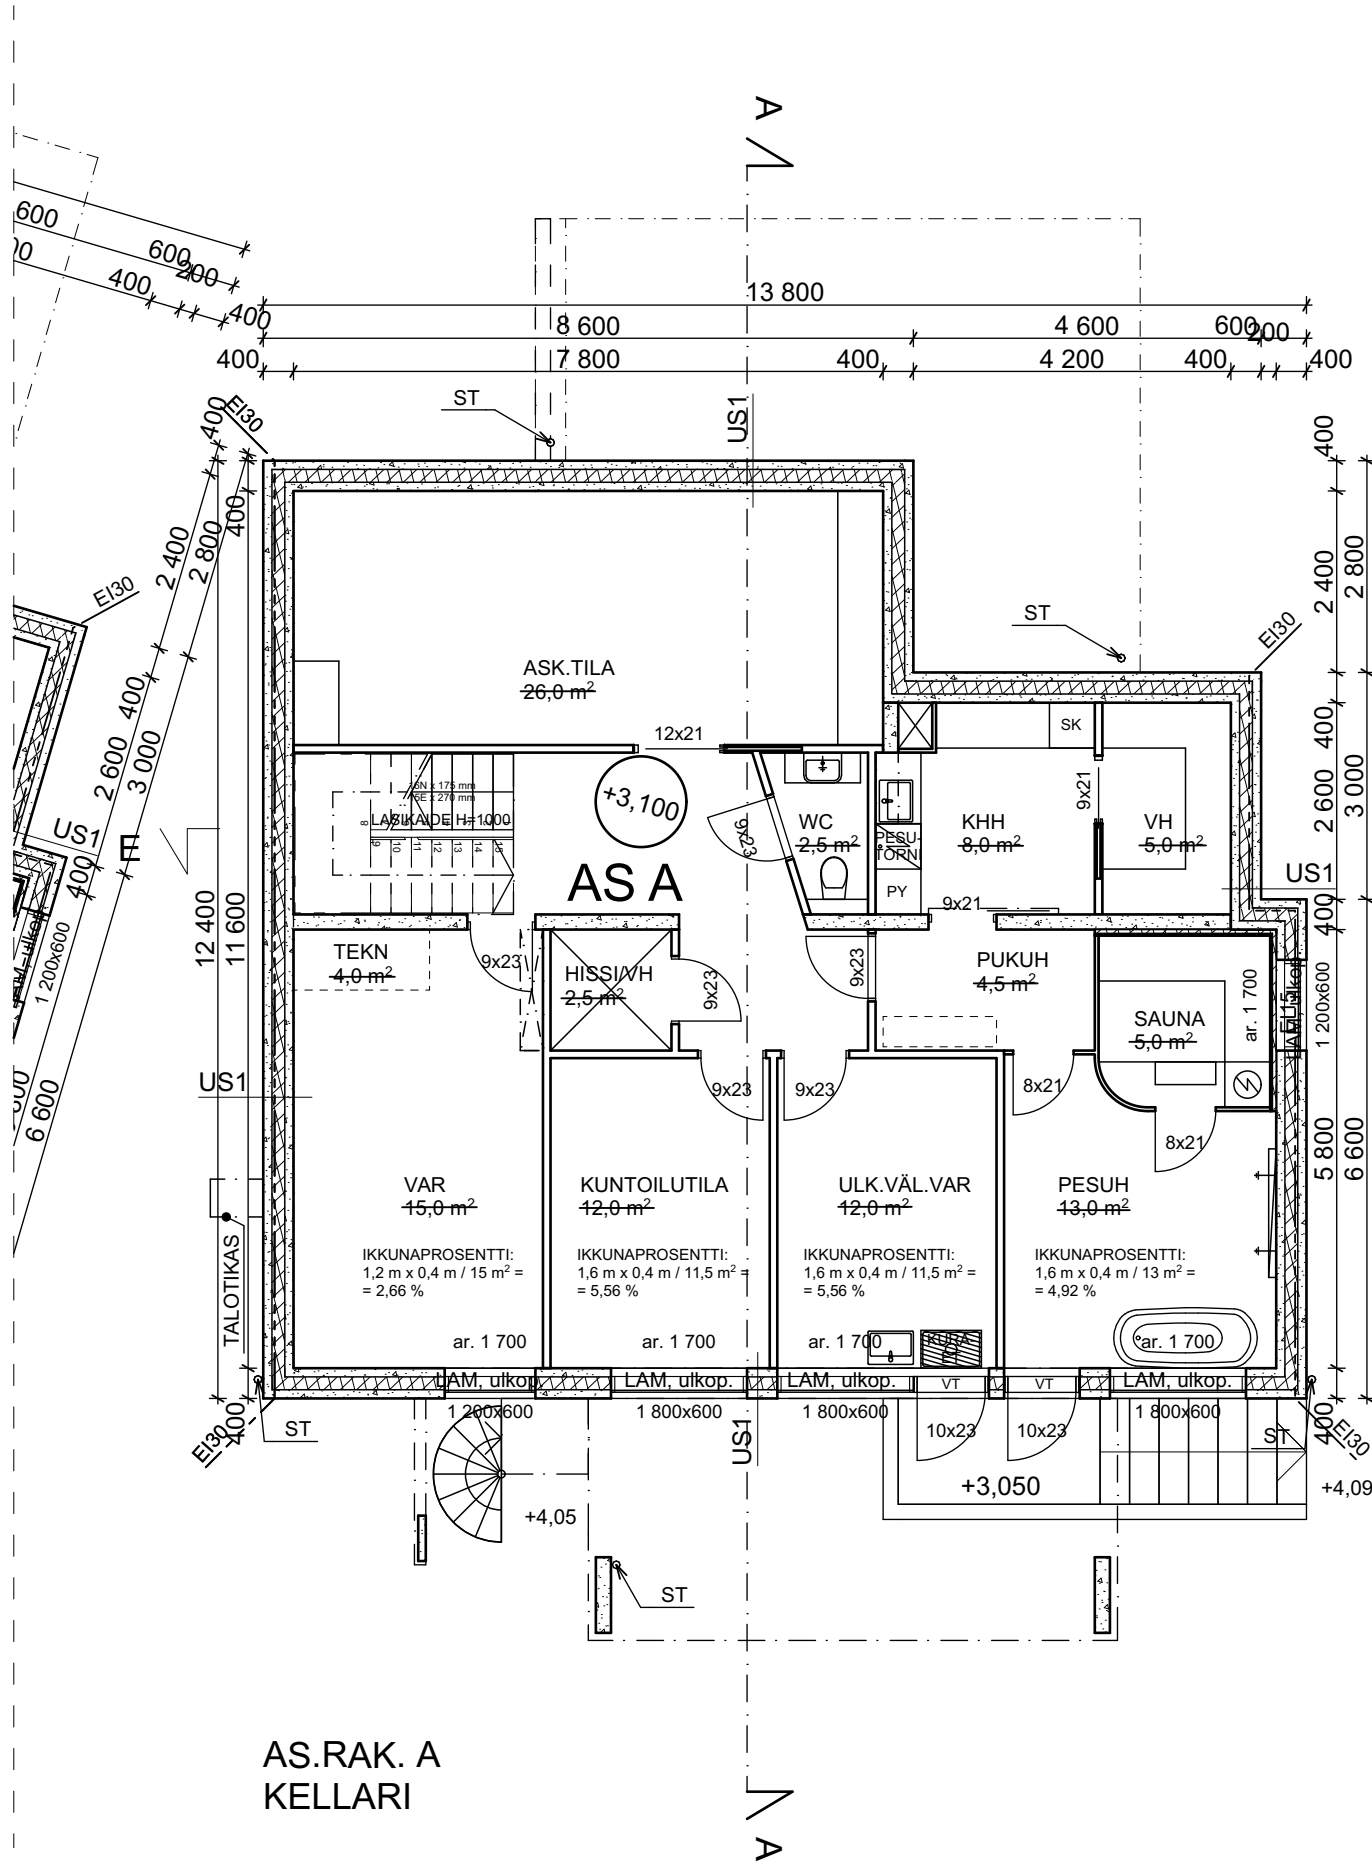


Turvalasi (karkaistu lasi) ikkunoissa ja ovissa, joiden lasin alareuna on < 700 mm lattiasta/kulkutasosta.
Laminoitu lasi ikkunoissa, joiden lasin alareuna on < 700 mm lattiasta/kulkutasosta ja kun putoamiskorkeus lattiatasolta on > 500 mm.

TUR= turvalasi
TUR2= turvalasi molemmin puolin
LAM, sisäp. = laminoitu sisäpuolelta (kaidekuorman kestävä)
LAM, ulkop. = laminoitu ulkopuolelta (kaidekuorman kestävä)
VT= varatie (avattavan varatieikkunan vapaa leveys vähintään 470 mm)

Rakennuksen ikkunaratkaisussa huomioidaan matkaviestinten sisätilakuuluvuus (MRL 117 j §).

Pohjapiirustuksissa esitetyt ikkuna- ja ulko-ovikoot ovat aukkomittoja.

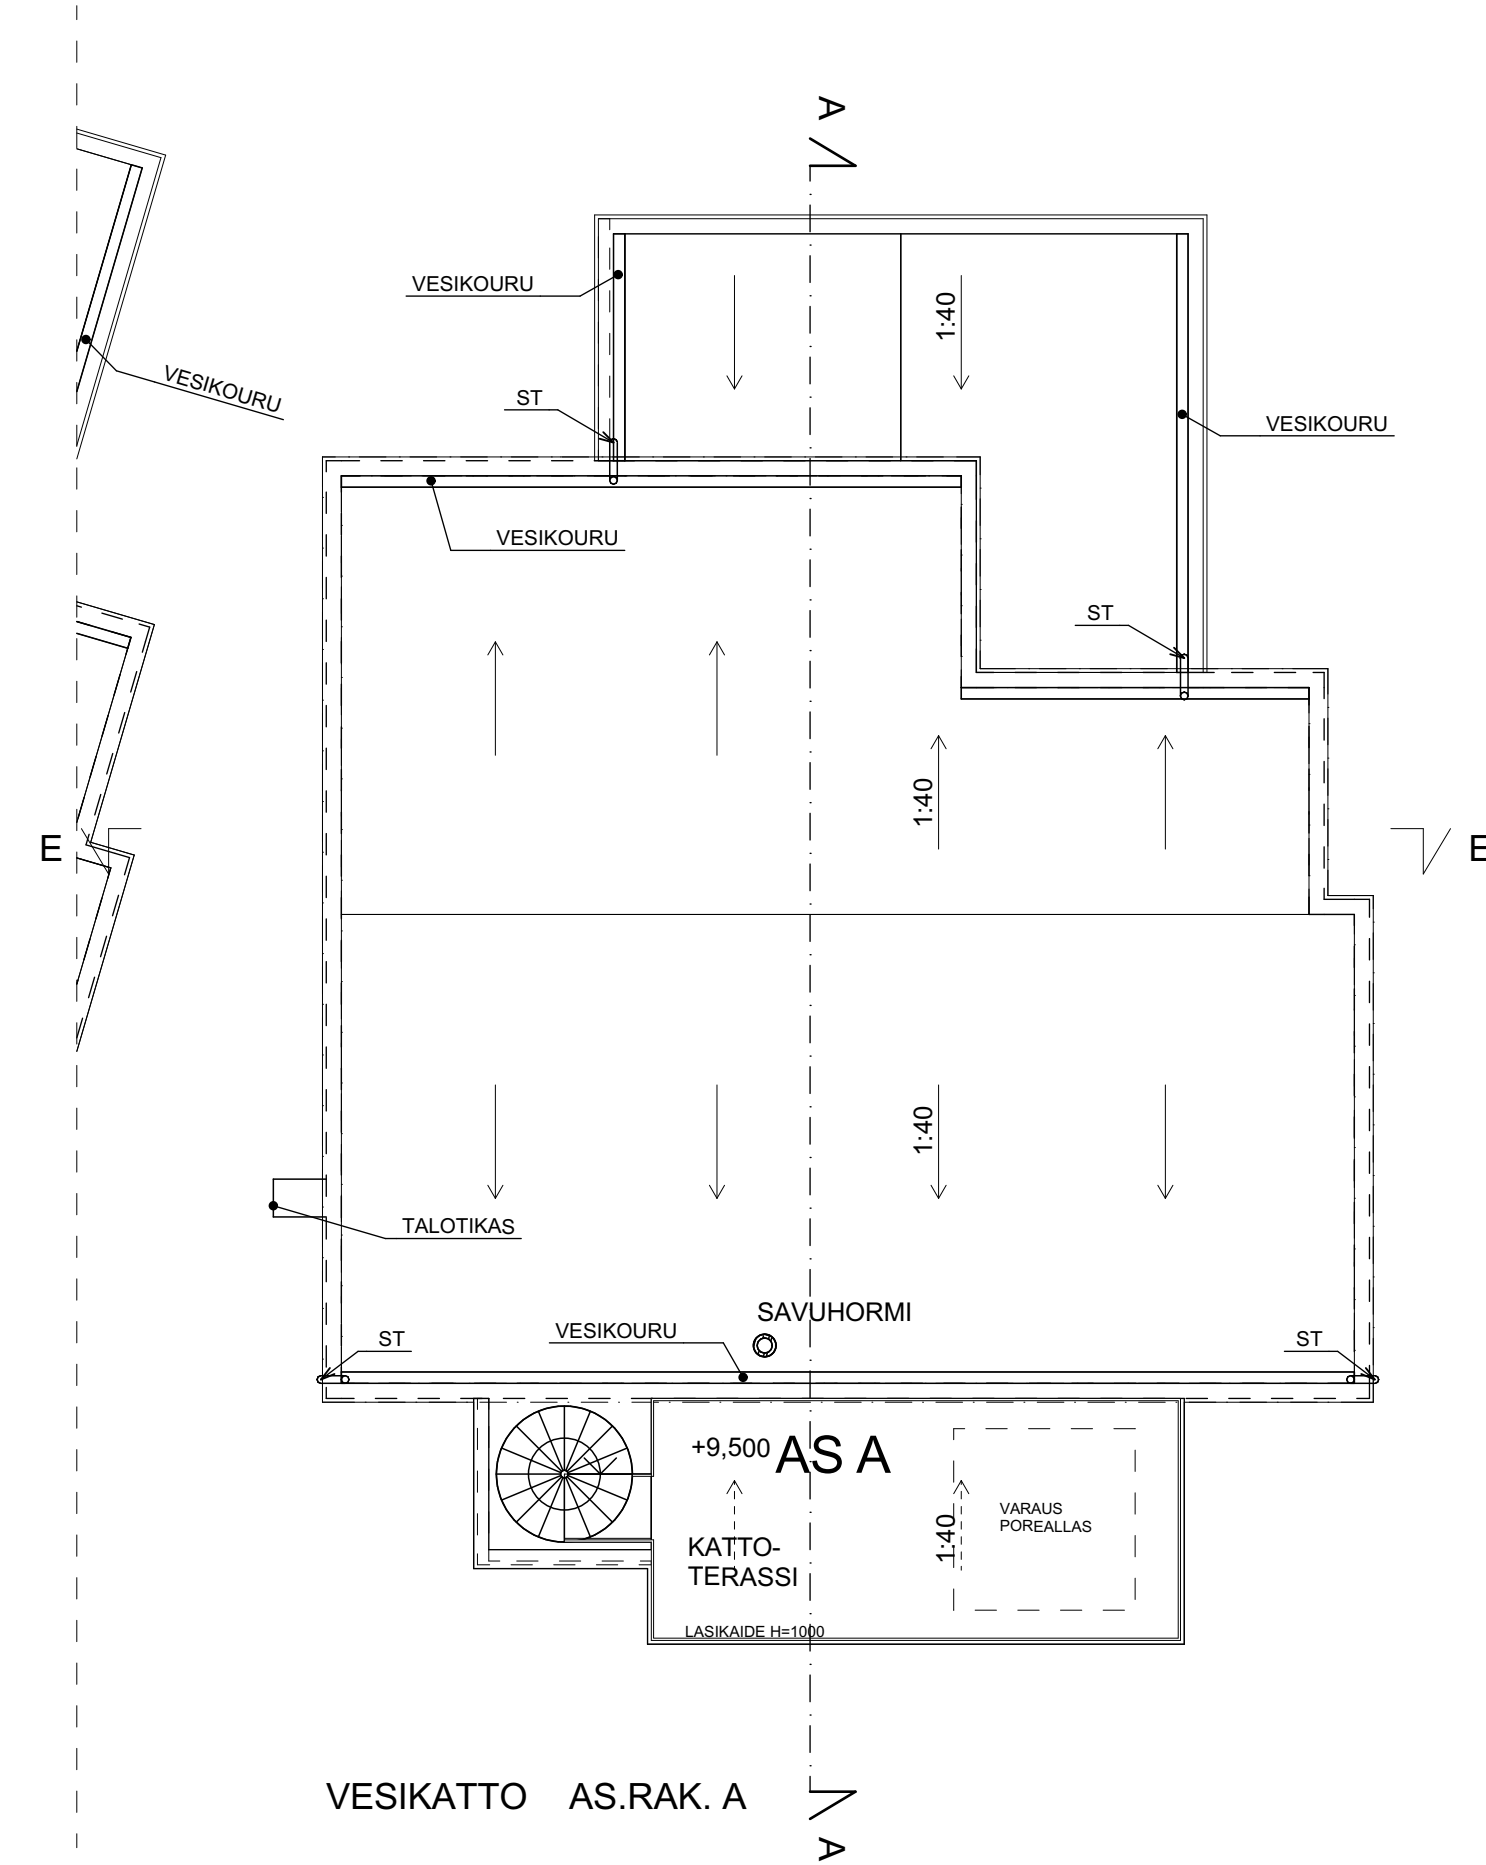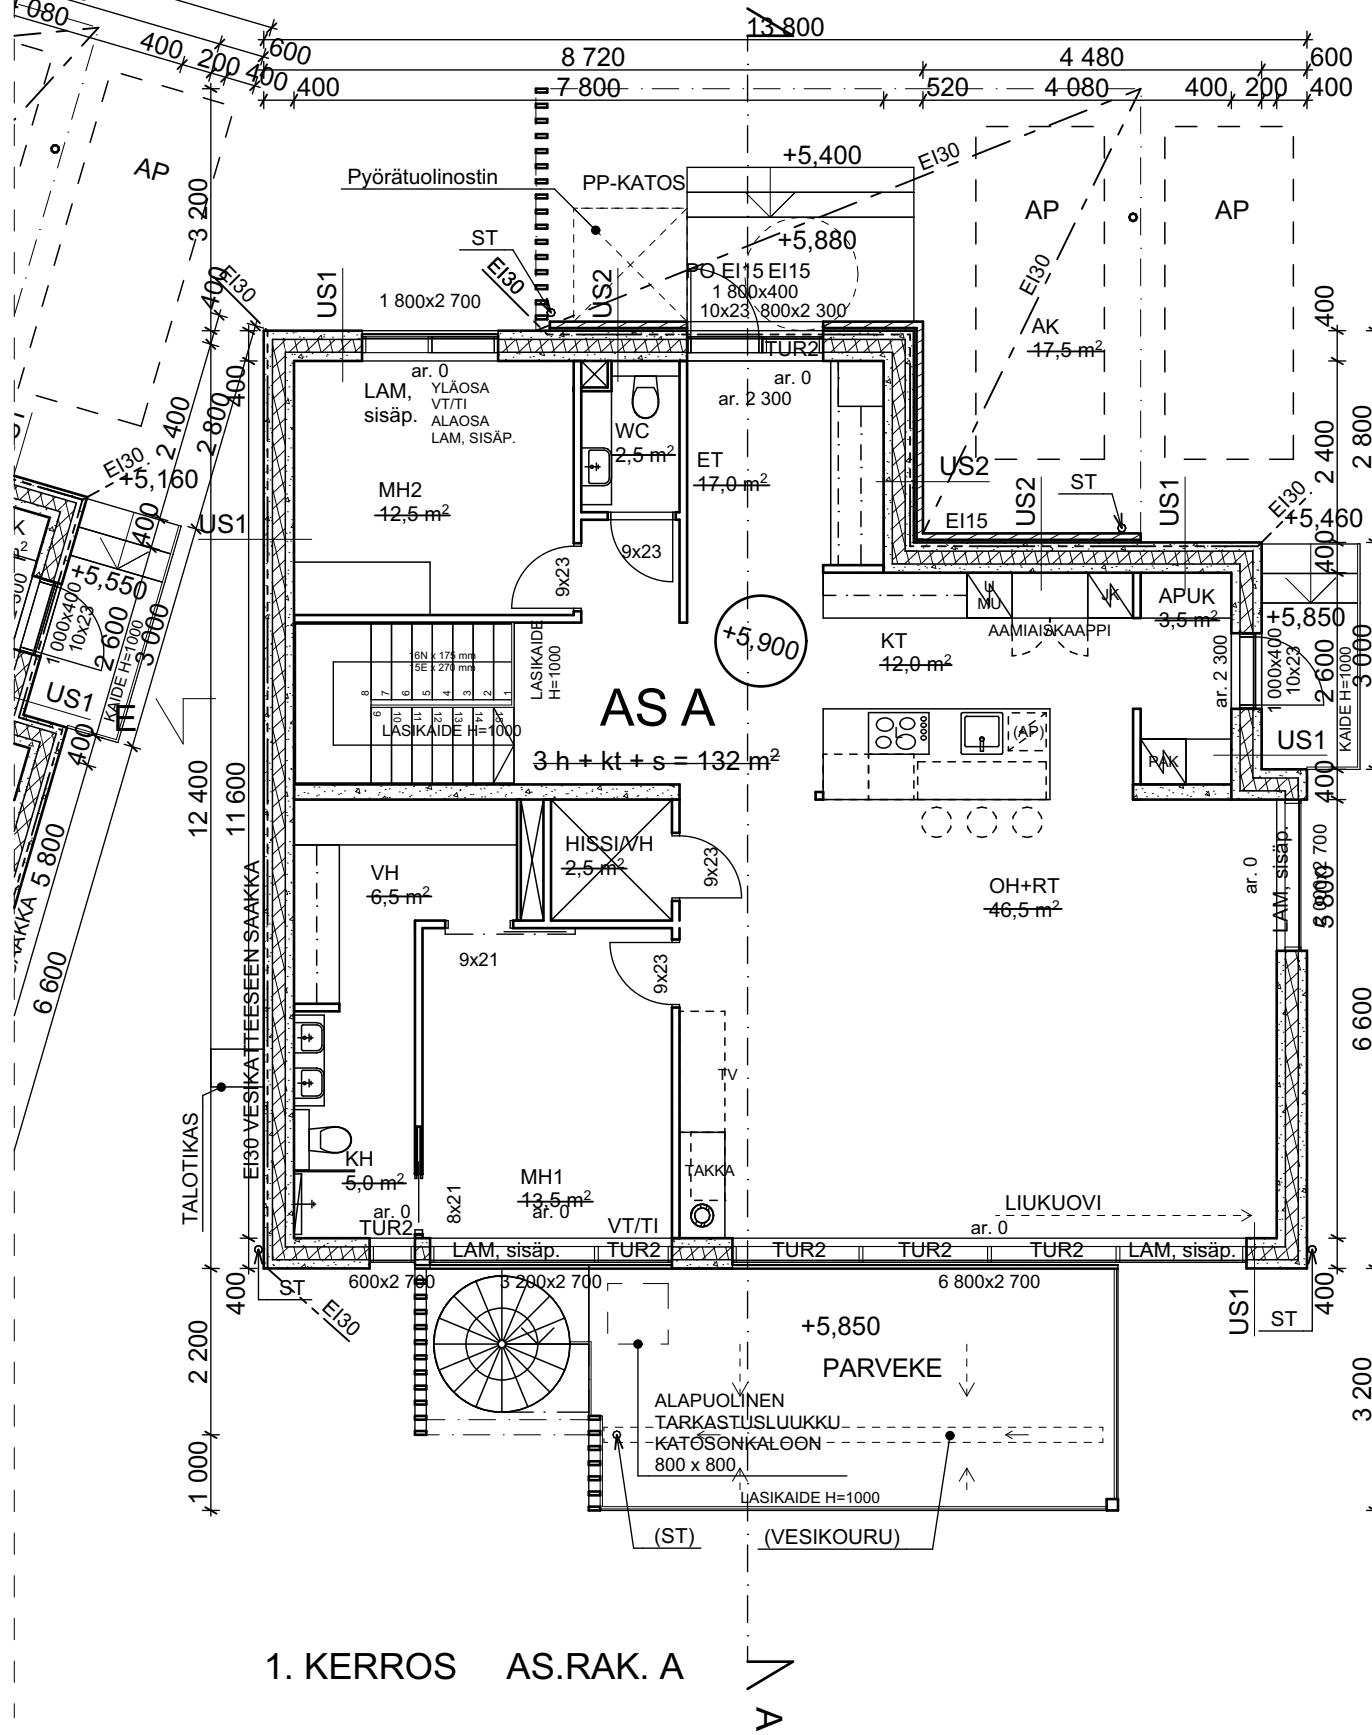

Hyväksytty 23.10.2024 § 1892
Lupatunnus LP-091-2024-02364
Helsinki - Rakennusvalvonta
www.lupapiste.fi

SUUNNITELMAT ON LAADITTU TASOKOORDINAATISTON ETRS-GK25
JA KORKEUSJÄRJESTELMÄN N2000 MUKAAN

TUNNUS	LKM	MUUTOS	PIIRT.	PVM
Kaupunginosa/kylä 31	Kortteli/tila 31201	Tontti/Rn:o 12	Viranomaisten arkistointimerkintöjä varten	
Rakennustoimenpide UUDISRAKENNUS			Piirustuslaji PÄÄPIIRUSTUS	Juoks. nro 2/4
Rakennuskohteen nimi ja osoite TALOT KASKIAURANPOLKU 7 KASKIAURANPOLKU 7 00340 HELSINKI			Piirustuksen sisältö POHJAPIIRUSTUKSET AS.RAK. A	Mittakaavat 1:100
arkm.fi ARKKITEHTITOIMISTO PET MICHAEL OY				
PET MICHAEL, ARKKITEHTI SAFA			ESPOO 29.4.2024	Piir. n:o 2
			Piirtäjä AD	Suun.ala ARK
KOMEETANKUJA 1 B 02210 ESPOO PUH 09 - 804 3373 GSM 0400 - 474 041			Yhdyshenkilö Pet Michael	Työn:o 1877
E-MAIL pet.michael@arkm.fi www.arkm.fi				